



PLANTA BAIXA
escala: 1/50

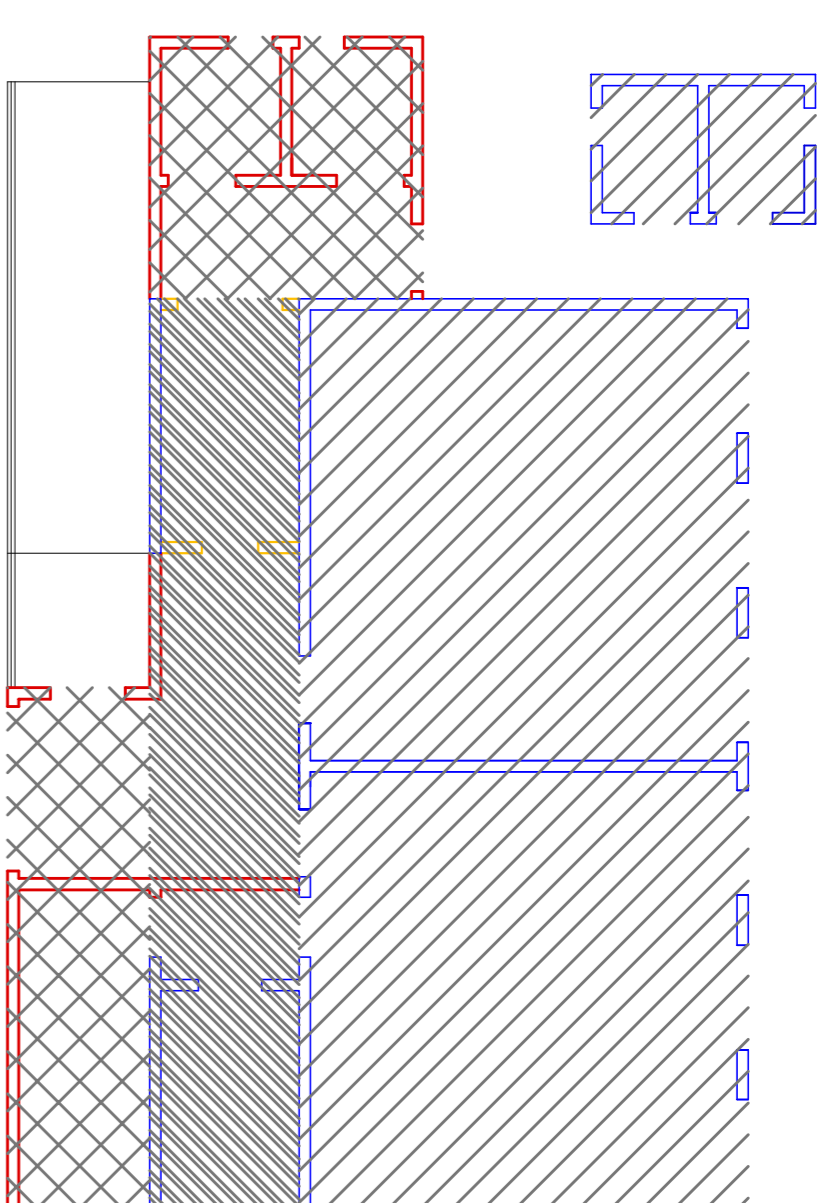


PLANTA DE INTERVENÇÕES


PLANTA DE INTERVENÇÕES
escala: s/esc.

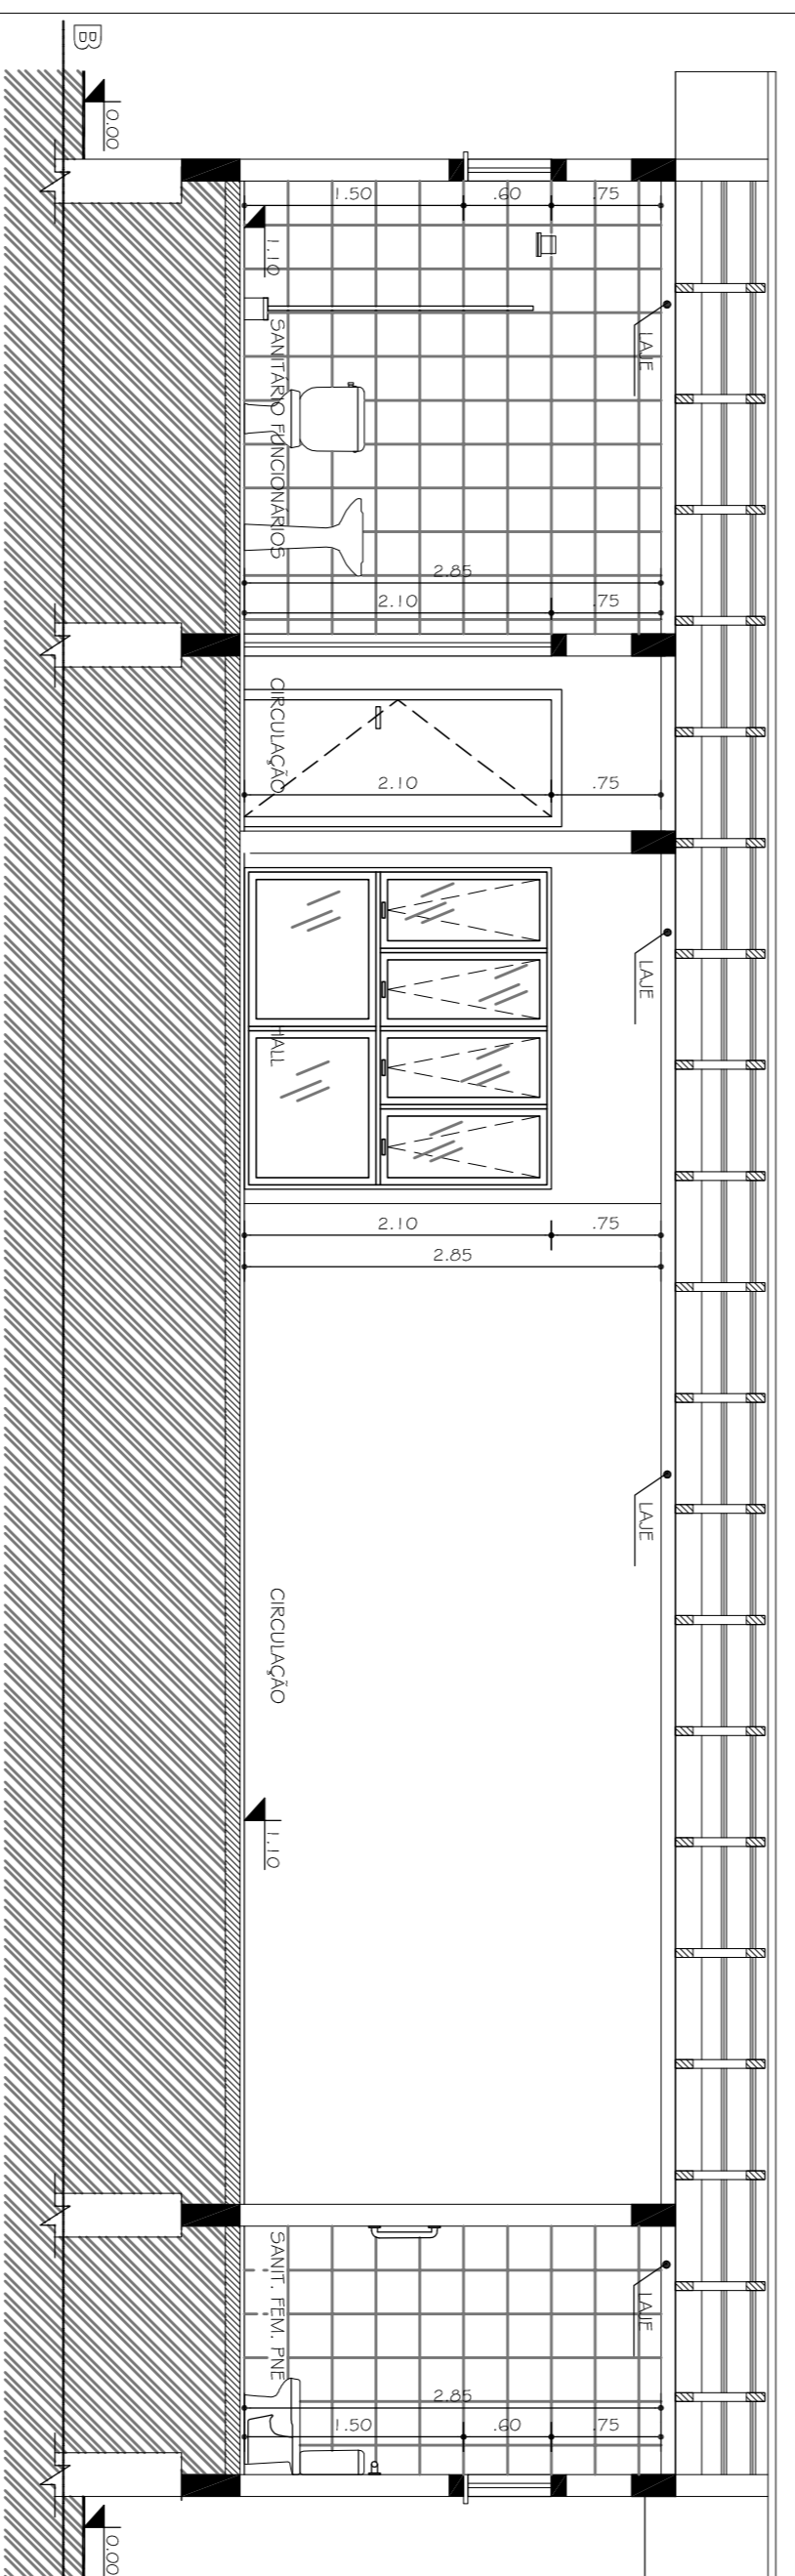


CORTE AA'
escala: 1/50

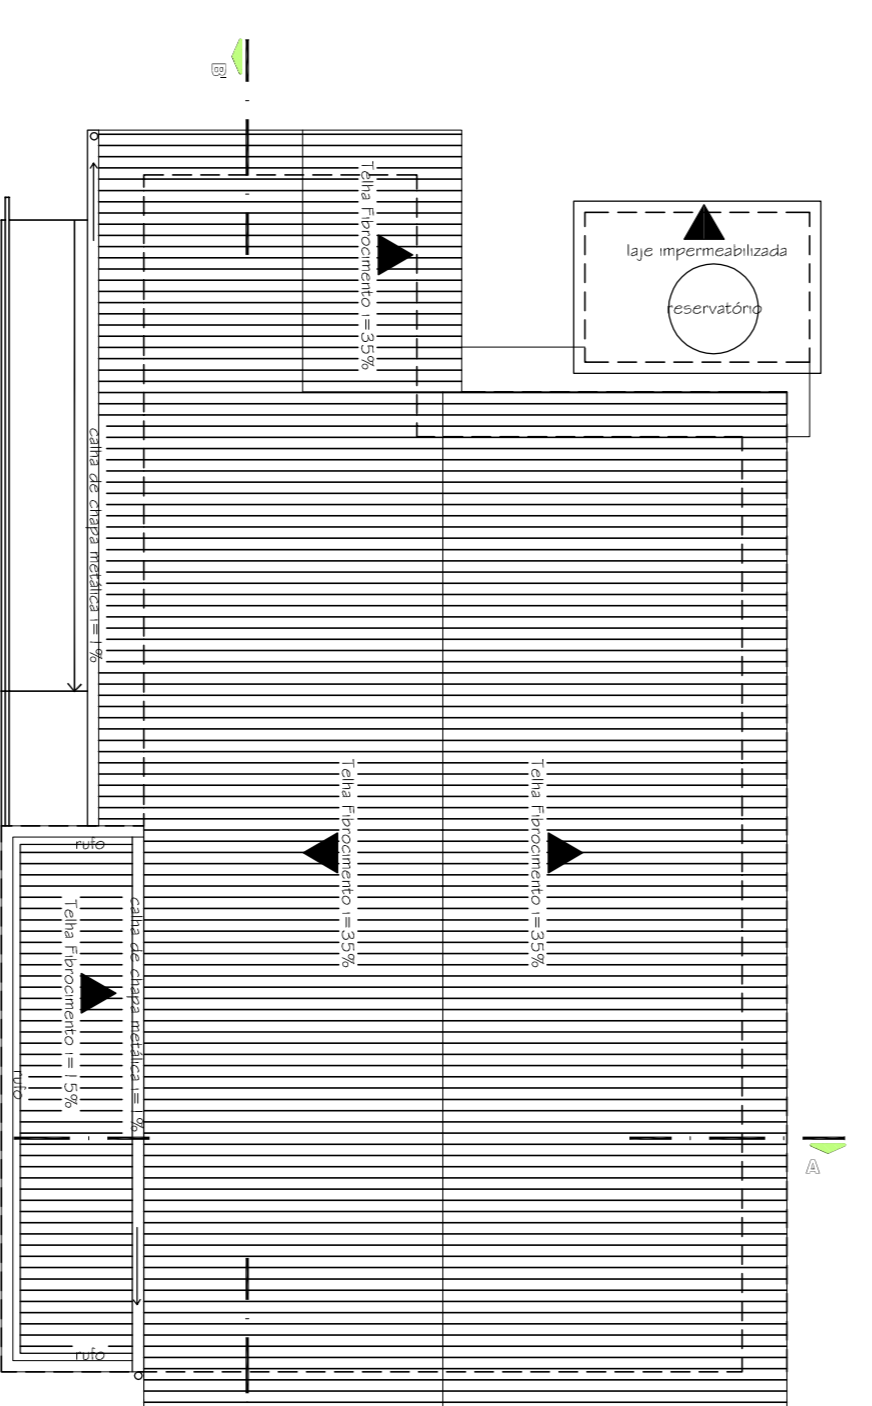


PLANTA COBERTURA
escala: s/esc.

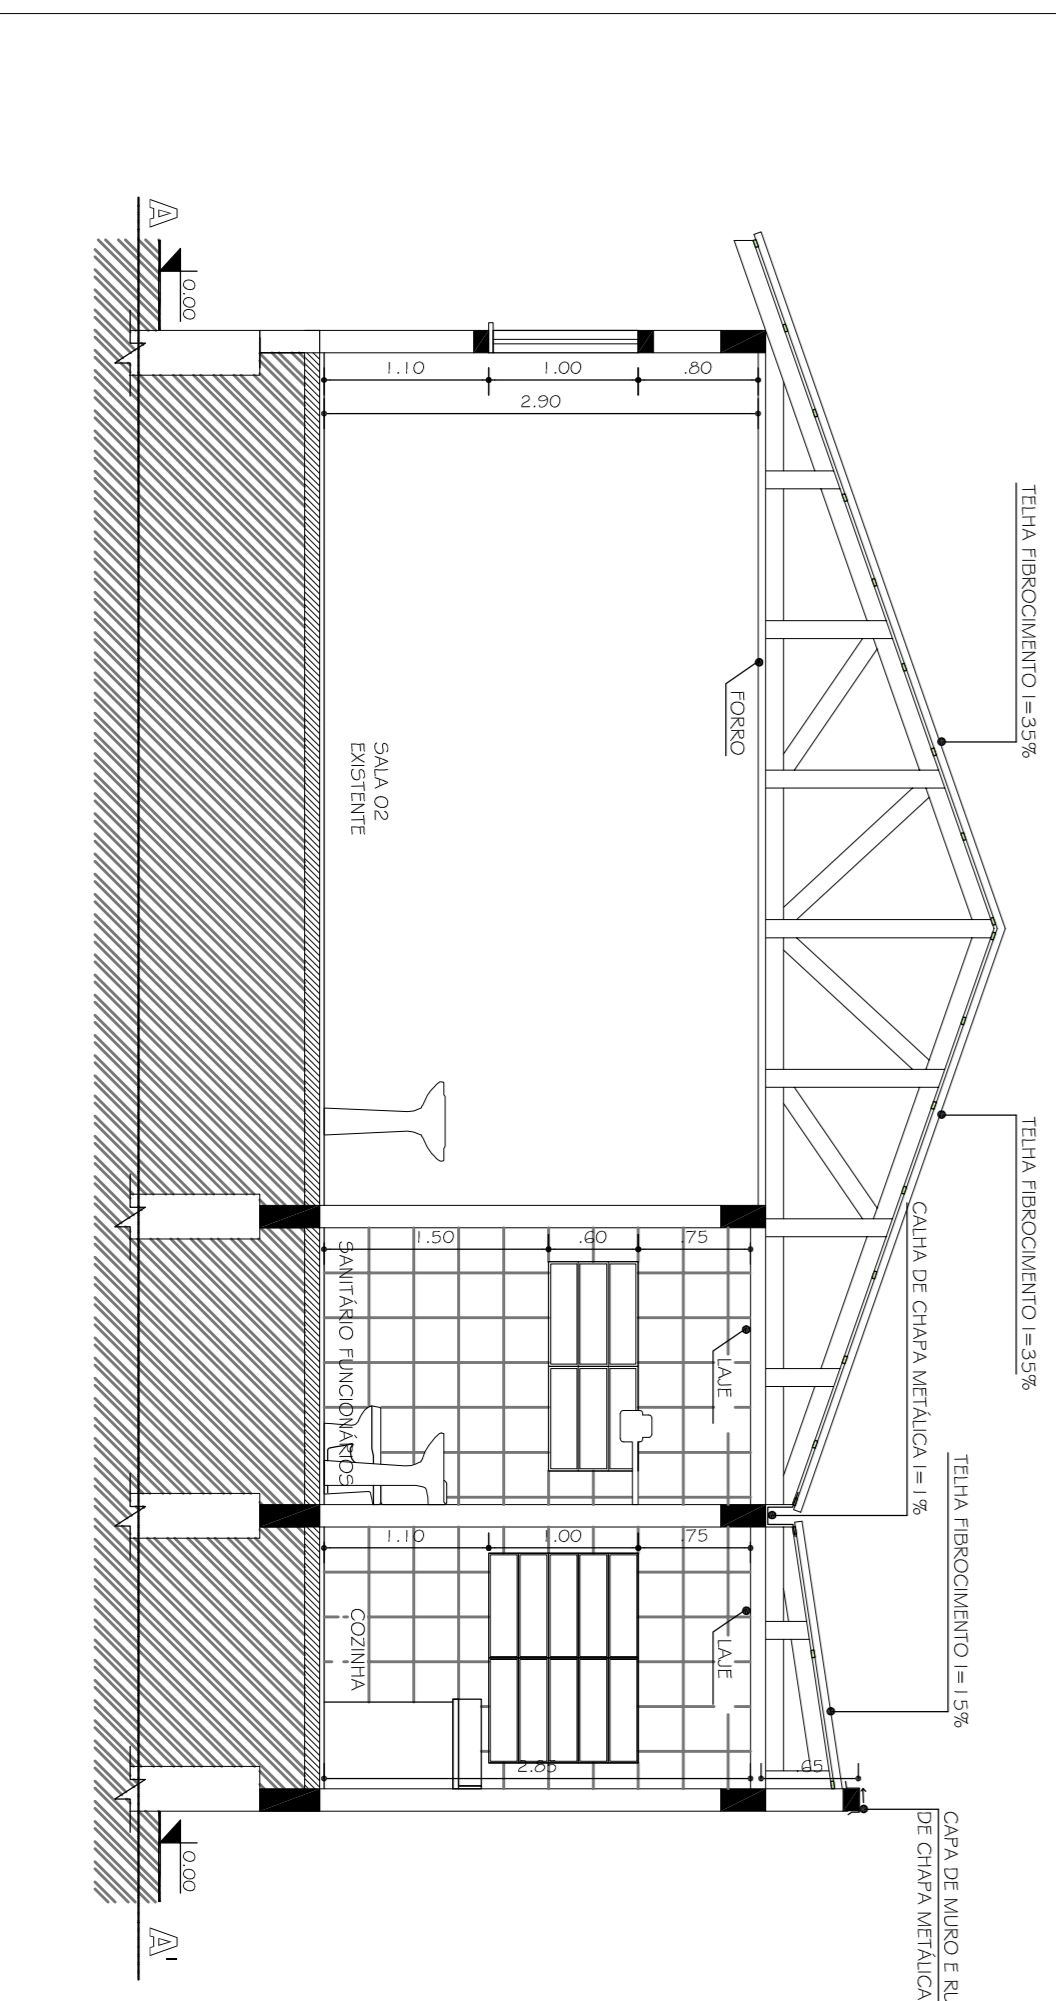

CORTE BB'
escala: 1/50

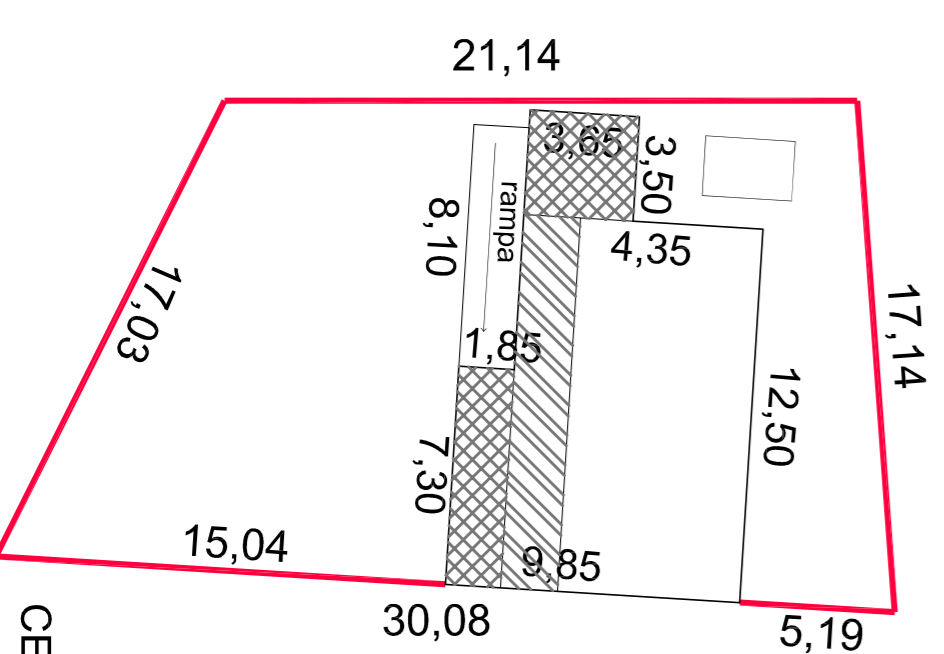

CERCAMENTO
escala: 1/250

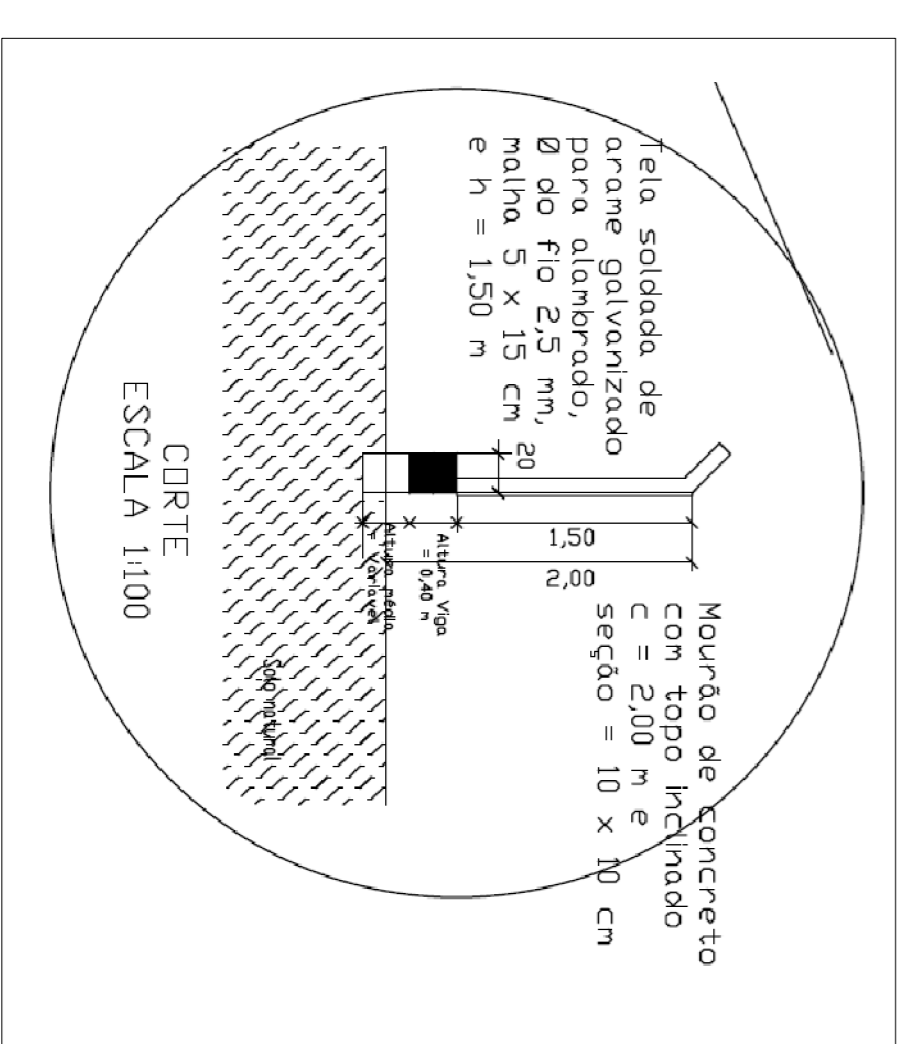

Proprietário	MANICÍPIO DE PAVENHAMA - CNPJ: 91.883.317/0001-06	Responsável Projeto	Eng. Civil Eldon Alberto Rododongel OAB/RS 84.490/0	Data	OUT 2021
EDIFICAÇÃO DE ALVENARIA E CONCRETO POSTO DE SAÚDE FAZENDA SÃO JOSÉ	Rua Benes Fagundes, Distrito Fazenda São José - cidade Pavemamurus	Área	Existente A=106,00m² (Reforma A=25,00m²) Ampliação A=26,65m² Total A=132,65m²	Escala	INDICADA
PLANTA BAIXA PLANTA DE INTERVENÇÕES PLANTA DE COBERTURA PLANTA DE CERCAMENTO	CORTE AA' CORTE BB'	Paralisa	01 03		