




CORTE A,A'
ESC.: 1/75

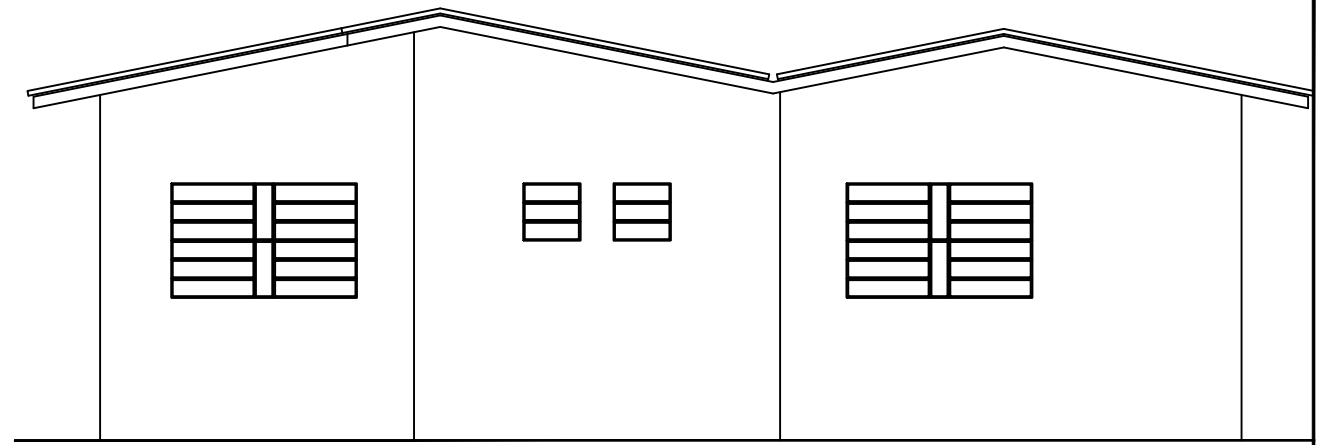

FACHADA SUL
ESC.: 1/75

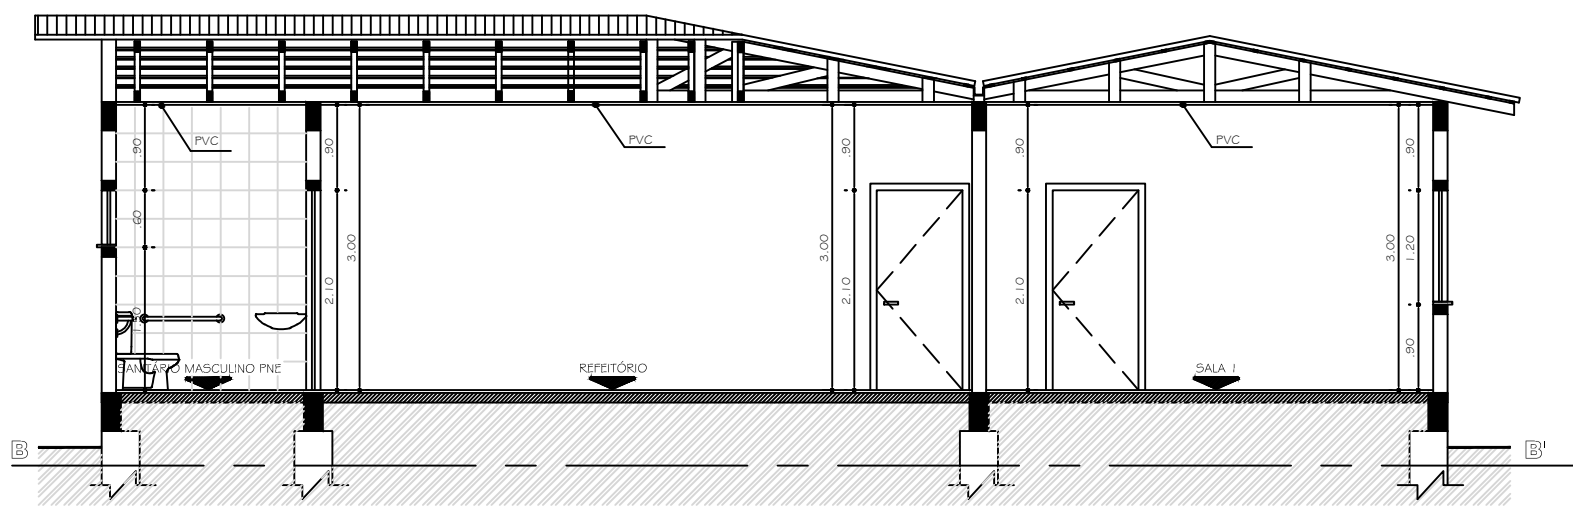

CORTE B,B'
ESC.: 1/75

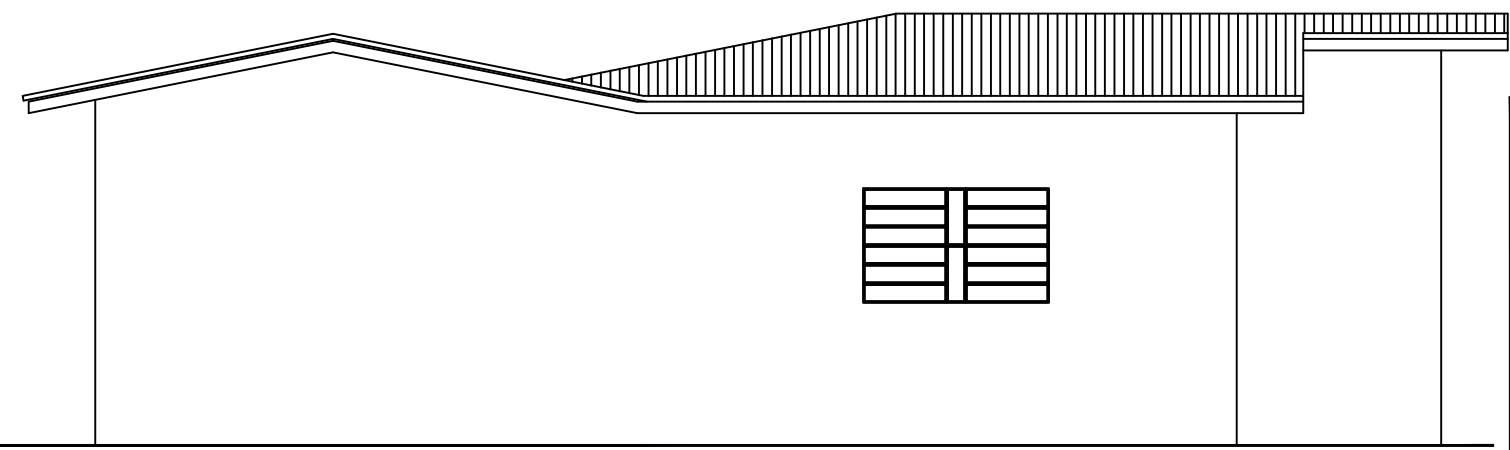

FACHADA OESTE
ESC.: 1/75

AMPLIAÇÃO E REFORMA E.M.E.I. CRIANÇA FELIZ

03	E.M.E.I. CRIANÇA FELIZ - FAZENDA SÃO JOSÉ		PROJETO ARQUITETÔNICO FACHADAS E CORTES	
	<small>ENDEREÇO</small> Rua Eugênio Faller Localidade Fazenda São José Paverama/RS		<small>PROPRIETÁRIO</small> Município de Paverama	
	<small>RESPONSÁVEL TÉCNICO</small> Eng. Civil Éder Josué Kussler CREA RS 163082-D		<small>DATA</small> MAIO/2021	
	<small>FRANCHA</small>		<small>ÁREA</small> Reforma : 95,00m ² Ampliação : 57,28m ² Área total : 152,28m ²	