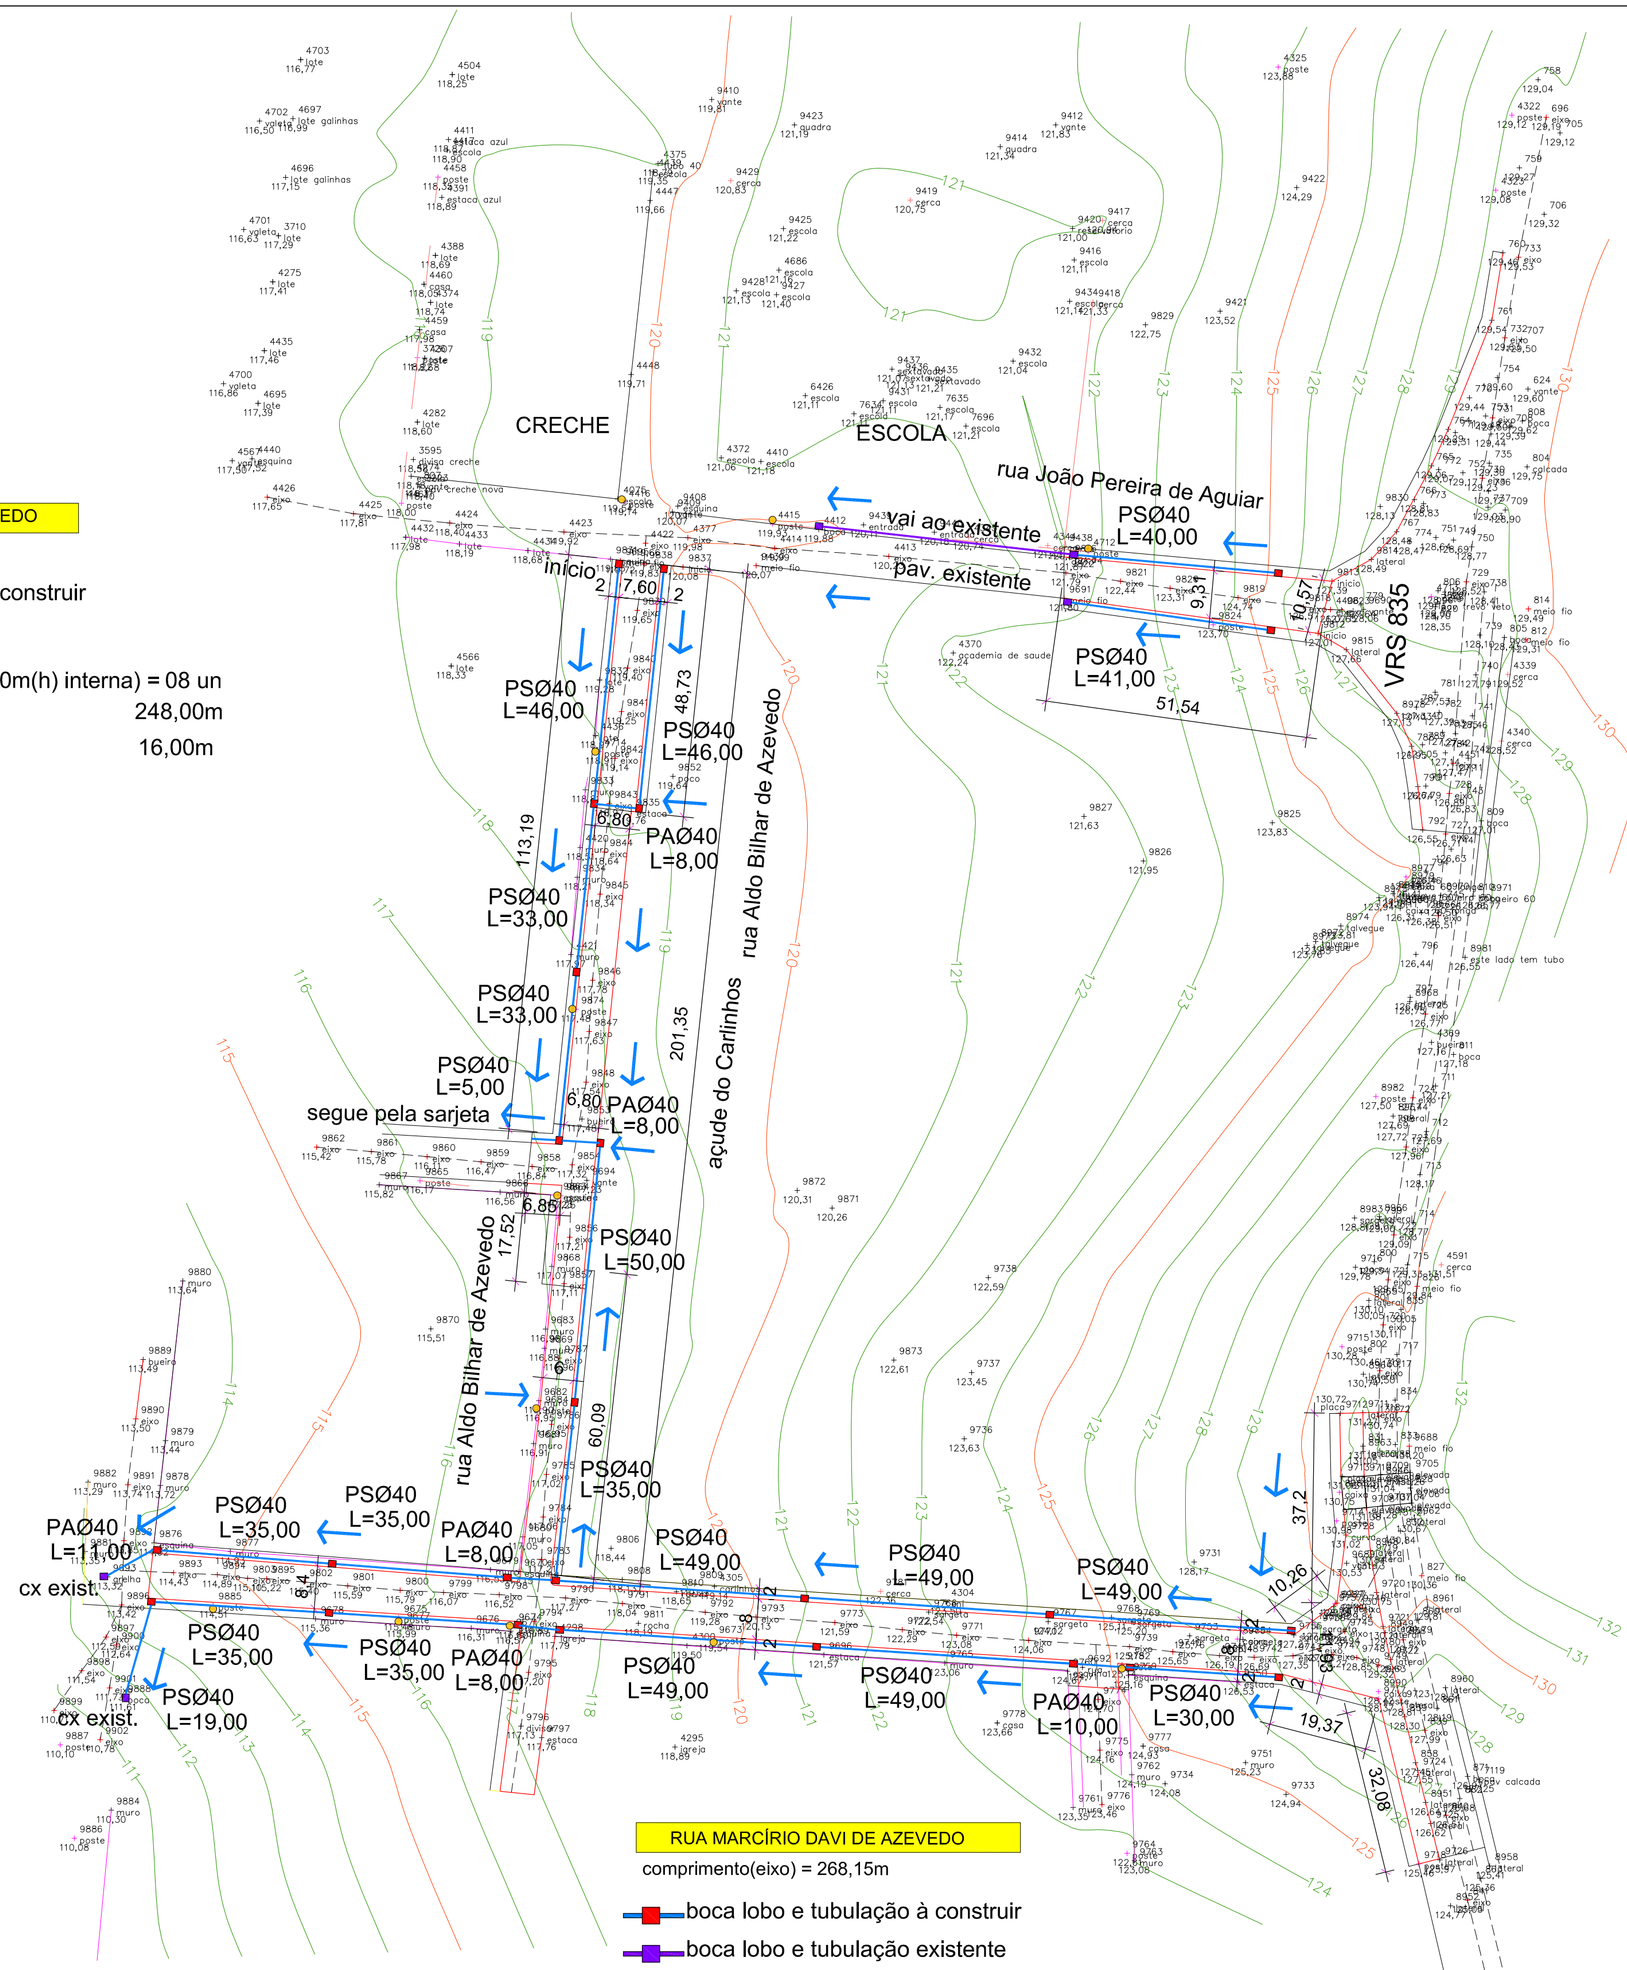

RUA ALDO BILHAR DE AZEVEDO

comprimento(eixo) = 201,35m

boca lobo e tubulação à construir

fluxo da água

Boca BSTC (0,60mx1,00mx1,20m(h) interna) = 08 un
Tubo Concreto PS 1 - Ø40 = 248,00m
Tubo Concreto PA 1 - Ø40 = 16,00m

RUA JOÃO PEREIRA DE AGUIAR

comprimento(eixo) = 51,54m

boca lobo e tubulação à construir

boca lobo e tubulação existente

fluxo da água

Boca BSTC (0,60mx1,00mx1,20m(h) interna) = 02 unidades
Tubo Concreto PS 1 - Ø40 = 81,00m

RUA MARCÍRIO DAVI DE AZEVEDO

comprimento(eixo) = 268,15m

boca lobo e tubulação à construir

boca lobo e tubulação existente

fluxo da água

Boca BSTC (0,60mx1,00mx1,20m(h) interna) = 15 un
Tubo Concreto PS 1 - Ø40 = 434,00m
Tubo Concreto PA 1 - Ø40 = 37,00m

DETALHE CAIXA COLETORA
1,00m x1,20m x1,40m(h)
0,60m x1,00m x1,20m(h)(Internas)

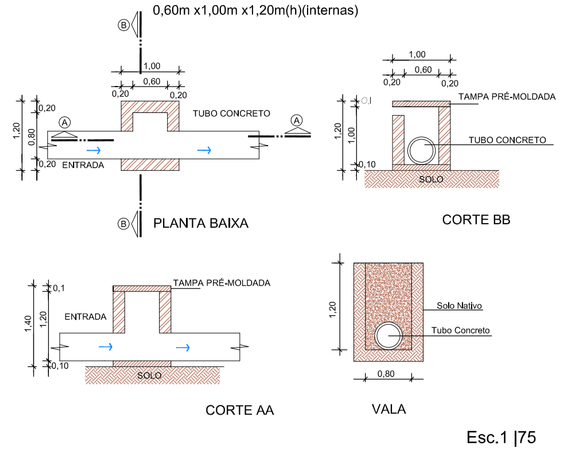

Esc.1 |75

Proprietário
MICHELE CAROLINE DE VARGAS:01373872020
Assinado de forma digital por MICHELE CAROLINE DE VARGAS:01373872020 Dados: 2026.04.22 20:22:07 -03'00'
MUNICÍPIO DE PAVERAMA CNPJ: 91.693.317/0001-06

Prancha: 02

Responsável Projeto:
Engenharia Eldon Reckziegel Ltda - ME
Eng. Civil Eldon Alberto Reckziegel
Crea/RS 045469

PROJETO INFRAESTRUTURA URBANA
PAVIMENTAÇÃO - BLOCOS - PVS
Rua João Pereira de Aguiar, Rua Aldo Bilhar de Azevedo
Bairro Morro Bonito - Cidade Paverama - RS

Área Pav.Rua João: 476,86m²
Comprimento: 51,54m

Data: ABR | 2026

PROJETO DRENAGEM PLUVIAL E DISPOSITIVOS PLUVIAIS

Área Pav.Rua Aldo: 1.380,77m²
Comprimento: 201,35m

Escala: 1 |850
1 |75