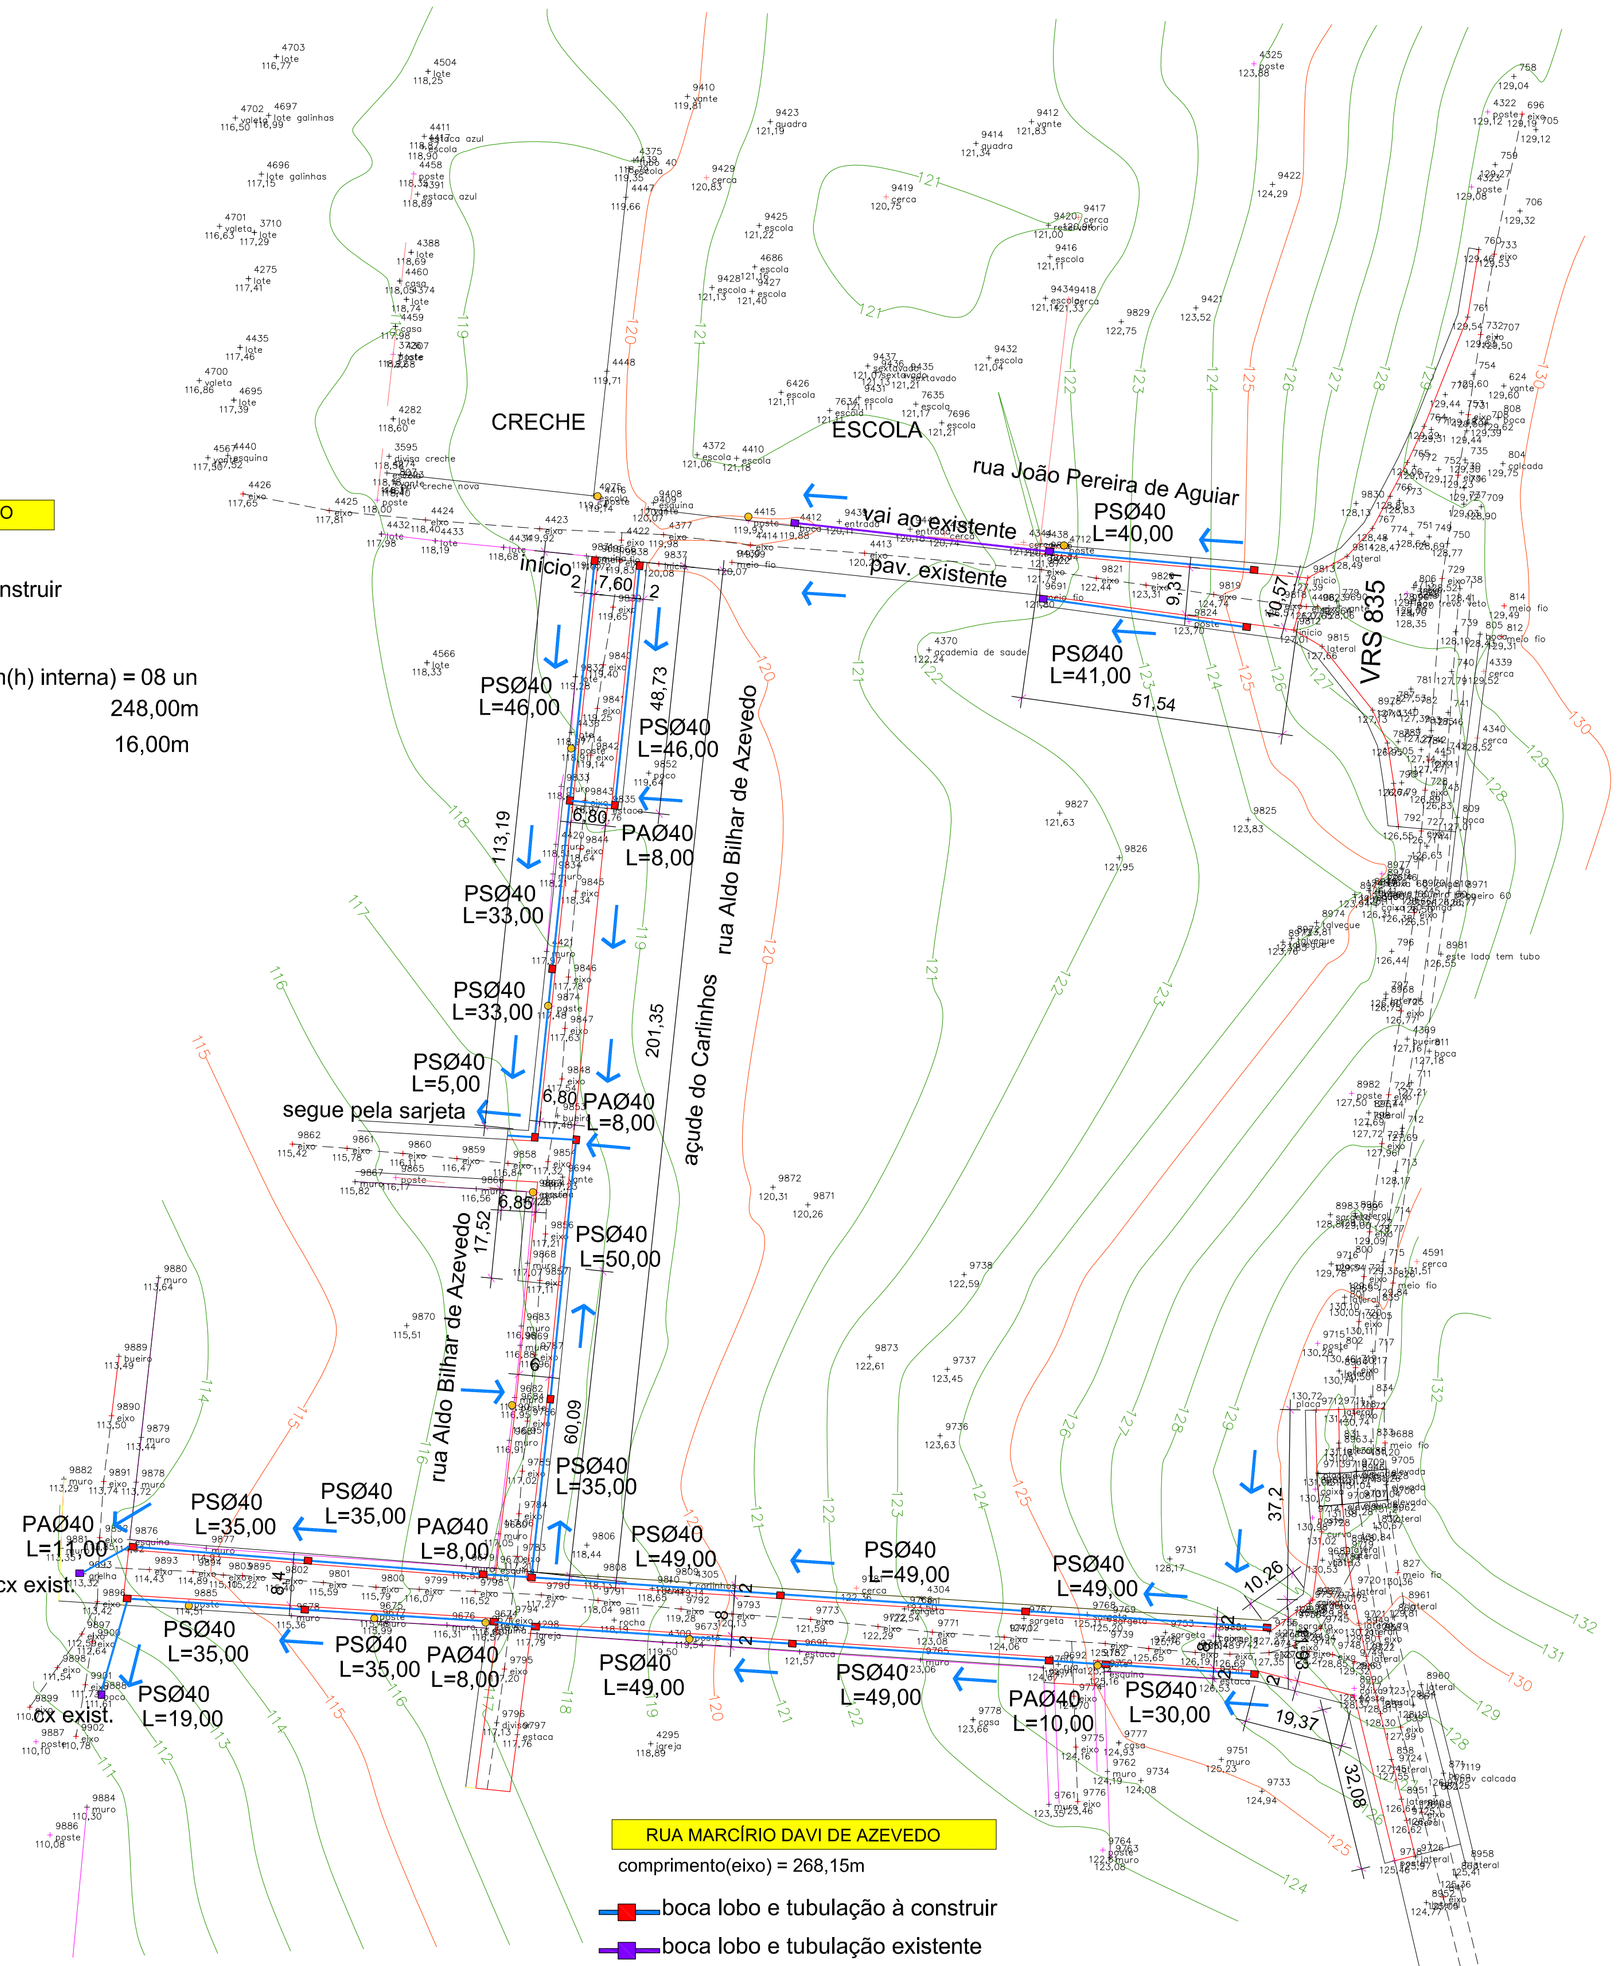

RUA ALDO BILHAR DE AZEVEDO

comprimento(eixo) = 201,35m

boca lobo e tubulação à construir

fluxo da água

Boca BSTC (0,60mx1,00mx1,20m(h) interna) = 08 un
Tubo Concreto PS 1 - Ø40 = 248,00m
Tubo Concreto PA 1 - Ø40 = 16,00m

RUA MARCÍRIO DAVI DE AZEVEDO

comprimento(eixo) = 268,15m

boca lobo e tubulação à construir

boca lobo e tubulação existente

fluxo da água

Boca BSTC (0,60mx1,00mx1,20m(h) interna) = 15 un
Tubo Concreto PS 1 - Ø40 = 434,00m
Tubo Concreto PA 1 - Ø40 = 37,00m

N

RUA JOÃO PEREIRA DE AGUIAR

comprimento(eixo) = 51,54m

boca lobo e tubulação à construir

boca lobo e tubulação existente

fluxo da água

Boca BSTC (0,60mx1,00mx1,20m(h) interna) = 02 unidades
Tubo Concreto PS 1 - Ø40 = 81,00m

DETALHE CAIXA COLETORA
1,00m x1,20m x1,40m(h)
0,60m x1,00m x1,20m(h)(internas)

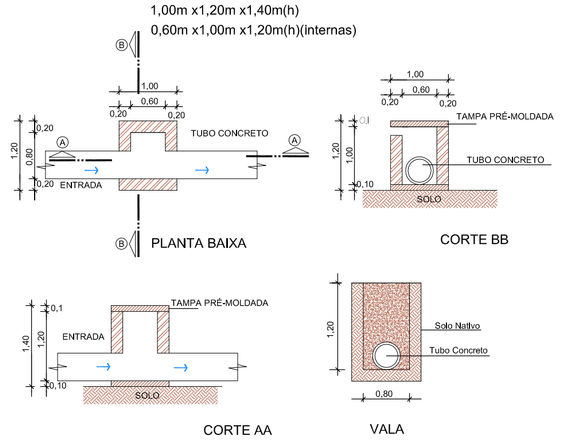

Esc.1 |75

Proprietário		Prancha	Responsável Projeto:
MICHELE CAROLINE DE VARGAS:01373872020 Assinado de forma digital por MICHELE CAROLINE DE VARGAS:01373872020 Dados: 2026.04.22 20:25:17 -03'00' MUNICÍPIO DE PAVERAMA CNPJ: 91.693.317/0001-06		02	Engenharia Eldon Rockzagel Ltda - ME Eng. Civil Eldon Alberto Rockzagel CREA/RS 040.408
PROJETO INFRAESTRUTURA URBANA PAVIMENTAÇÃO - BLOCOS - PVS Rua Marcírio Davi de Azevedo Bairro Morro Bonito - Cidade Paverama - RS	Área Pavimentação 2.712,18m²	Data ABR | 2026	
PROJETO DRENAGEM PLUVIAL E DISPOSITIVOS PLUVIAIS	Comprimento 268,15m	Escala 1 |850 1 |75	