


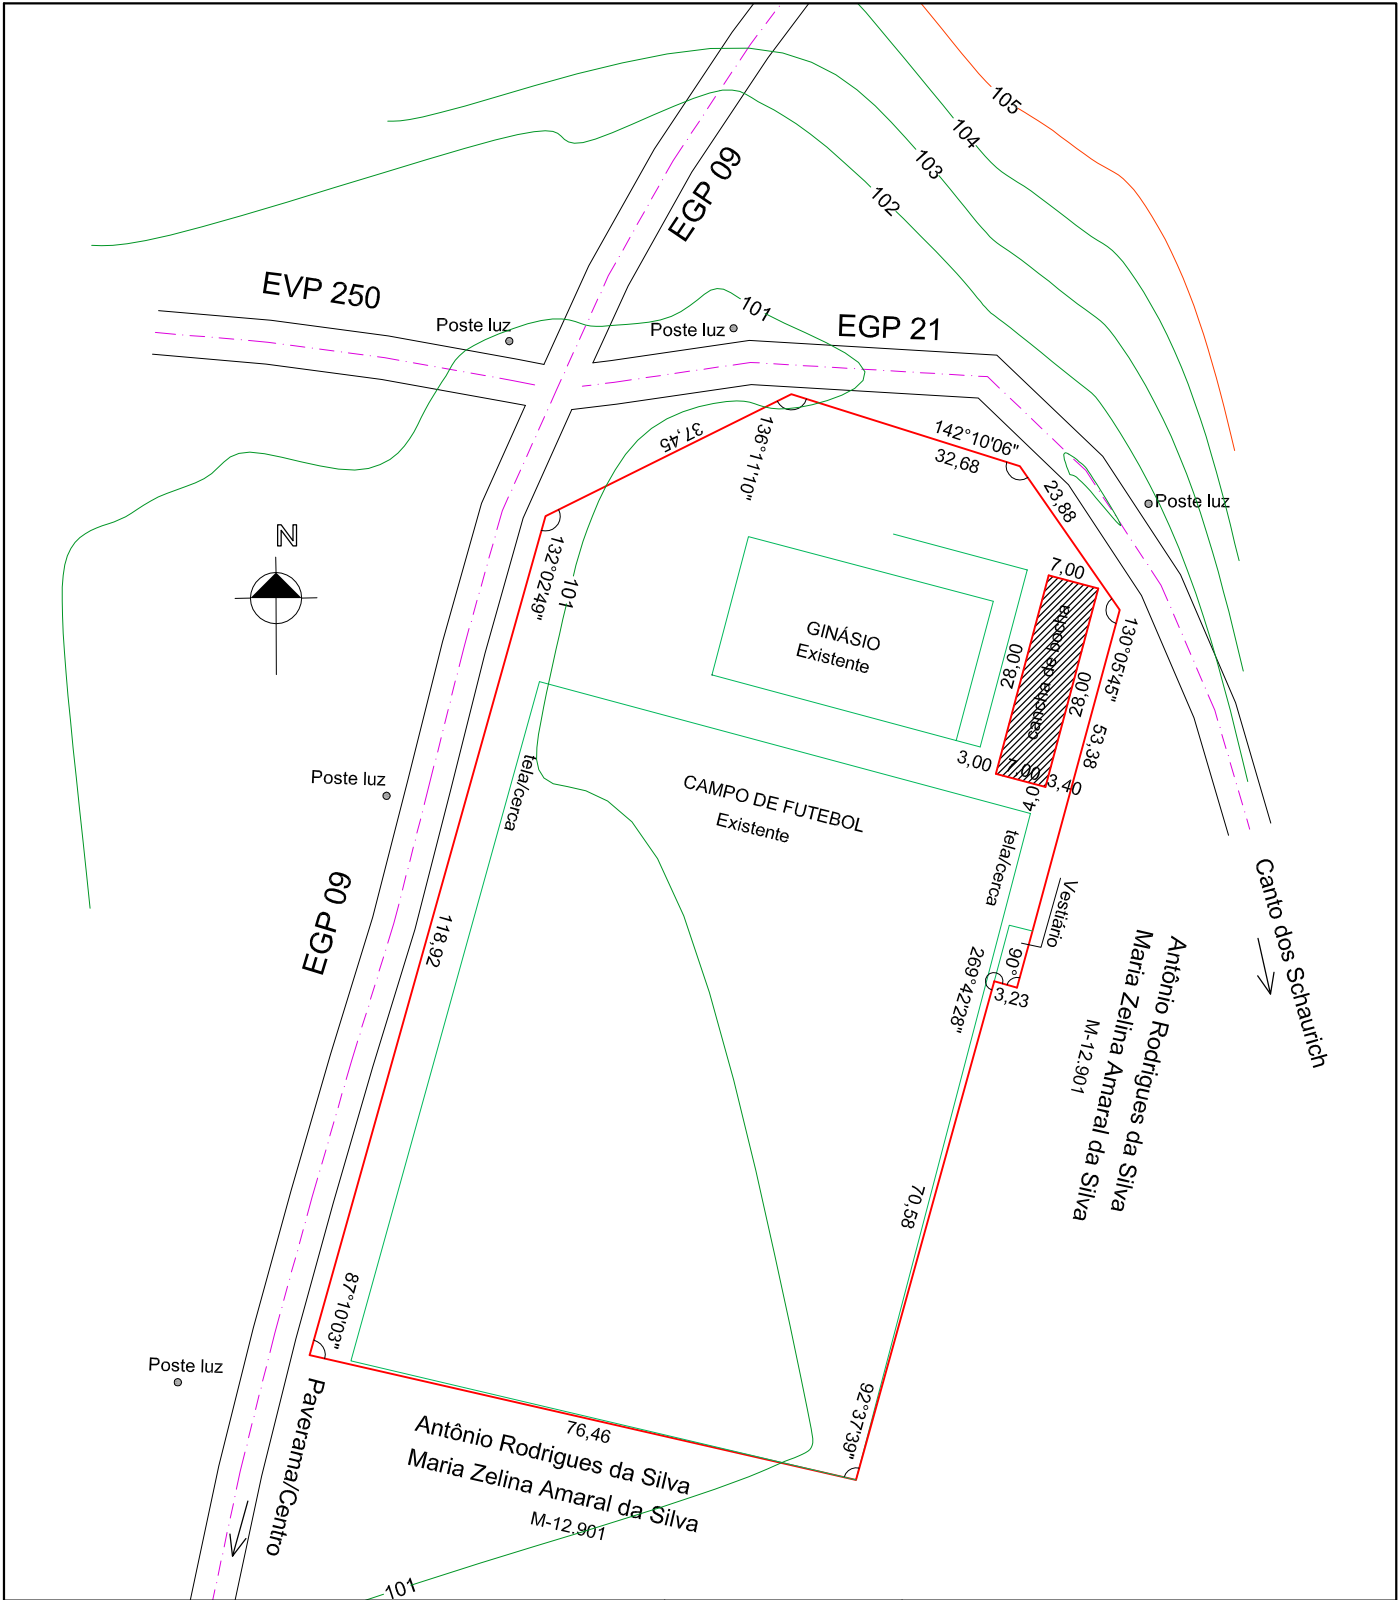

Proprietário	Área	Responsável Técnico
Município de Paverama CNPJ: 91.693.317/0001-06	196,00m²	Eng. Civil Eldon Alberto Reckziegel Crea/RS 048.490
SITUAÇÃO LOCALIZAÇÃO	Escala	Data
	1 1000	AGO 2026
Estrada Municipal EGP 21 Localidade Santa Manoela - Município Paverama/RS		Prancha
		01