



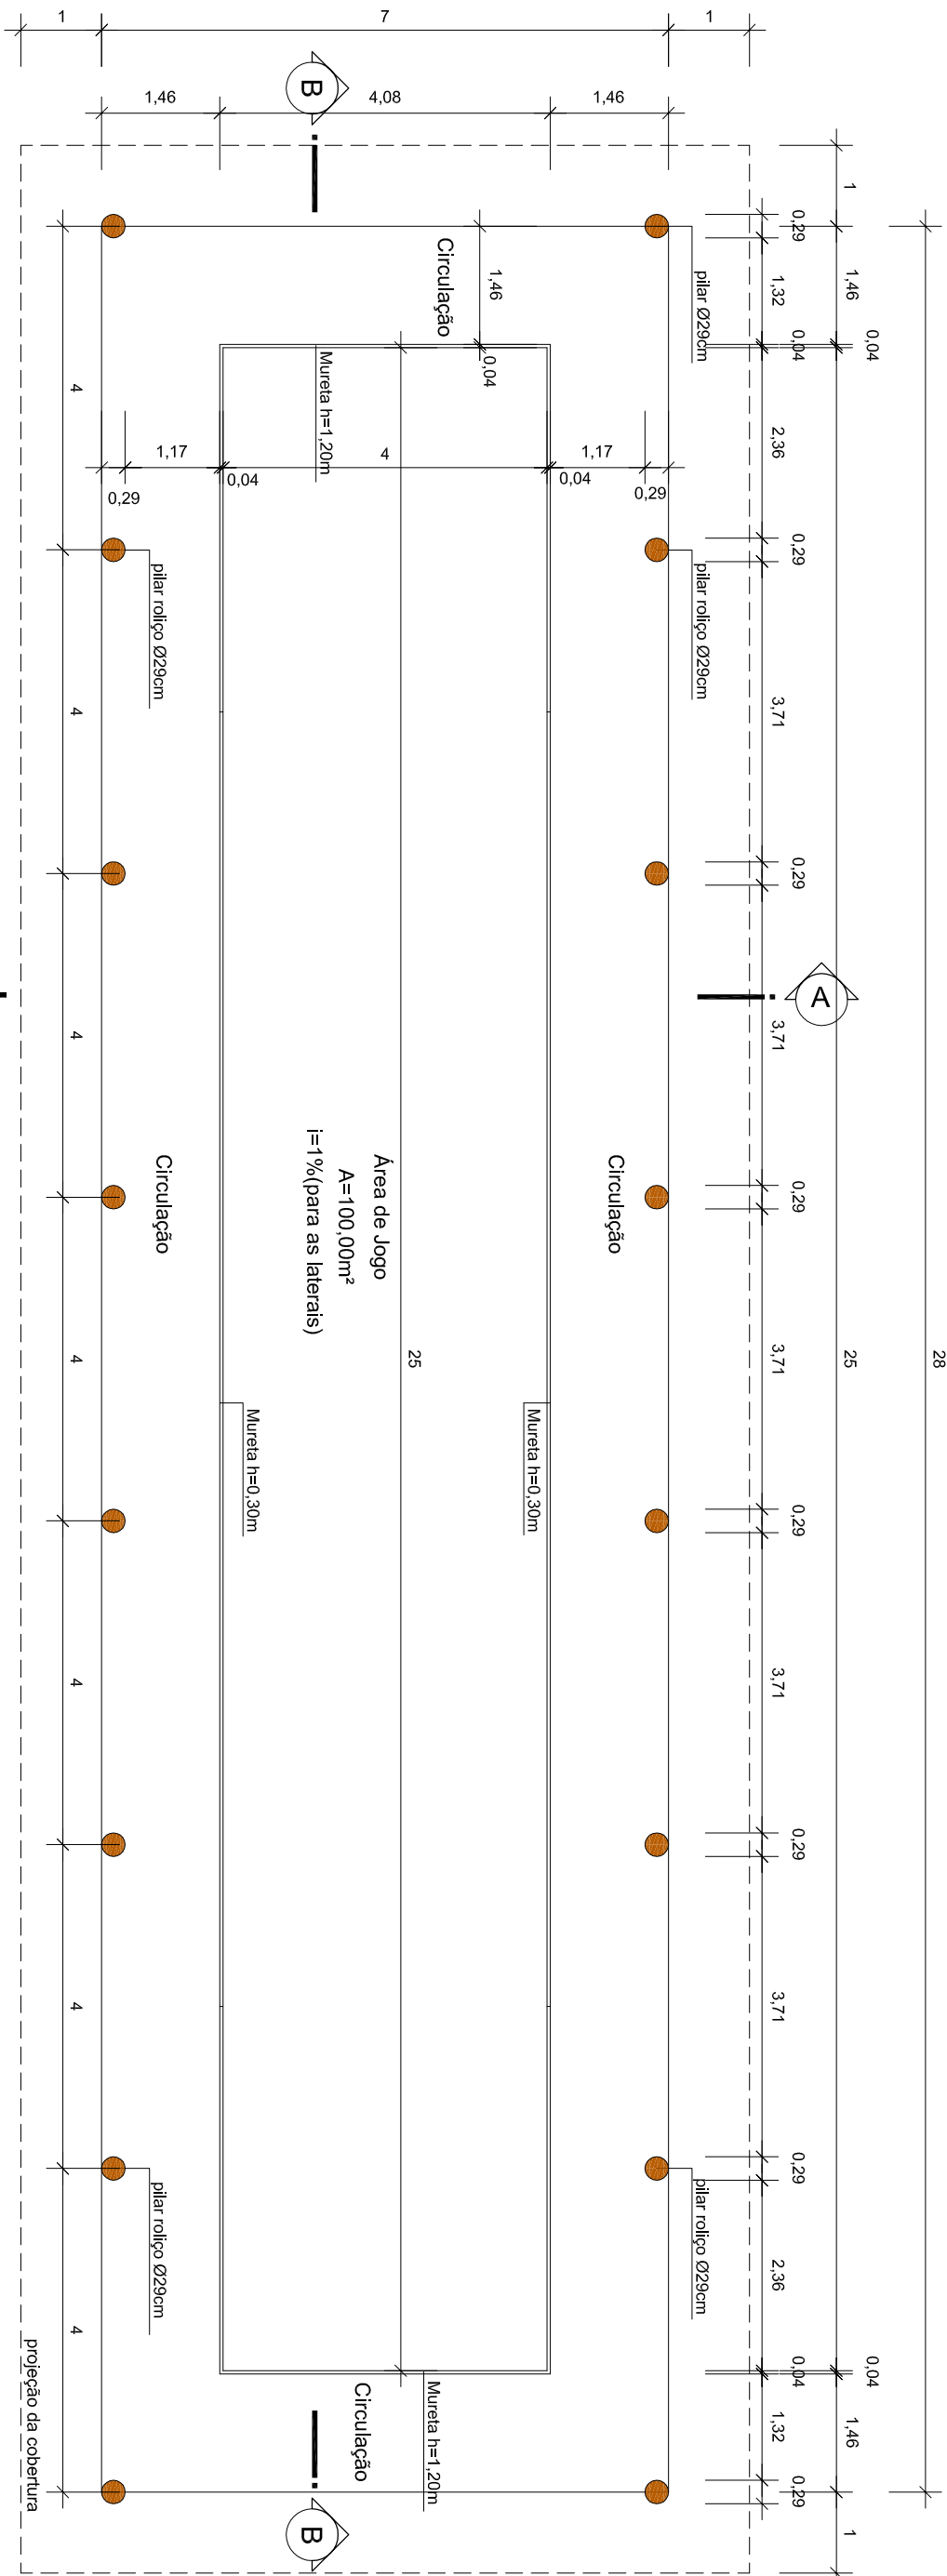

PLANTA BAIXA E PILARES

A TOTAL = 196,00m²

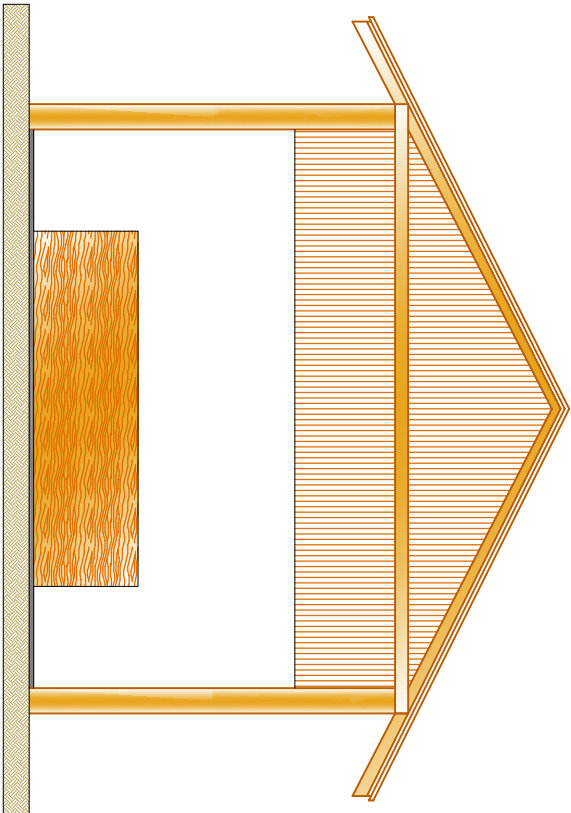

FACHADA

Proprietário		Data		Responsável Projeto:
MUNICÍPIO DE PAVERAMA CNPJ: 91.693.317/0001-06		AGO 2026		
		Escala		
		1 75		
CANCHA DE BOCHA - MADEIRA ROLIÇA		Área		
Estrada EGP 21 Localidade Santa Manoela - Município Paverama/RS		196,00m²		
PROJETO ARQUITETÔNICO PLANTA BAIXA		Prancha		
		02		
Eng. Civil Eldon Alberto Reckziegel Crea/RS 048.490				