



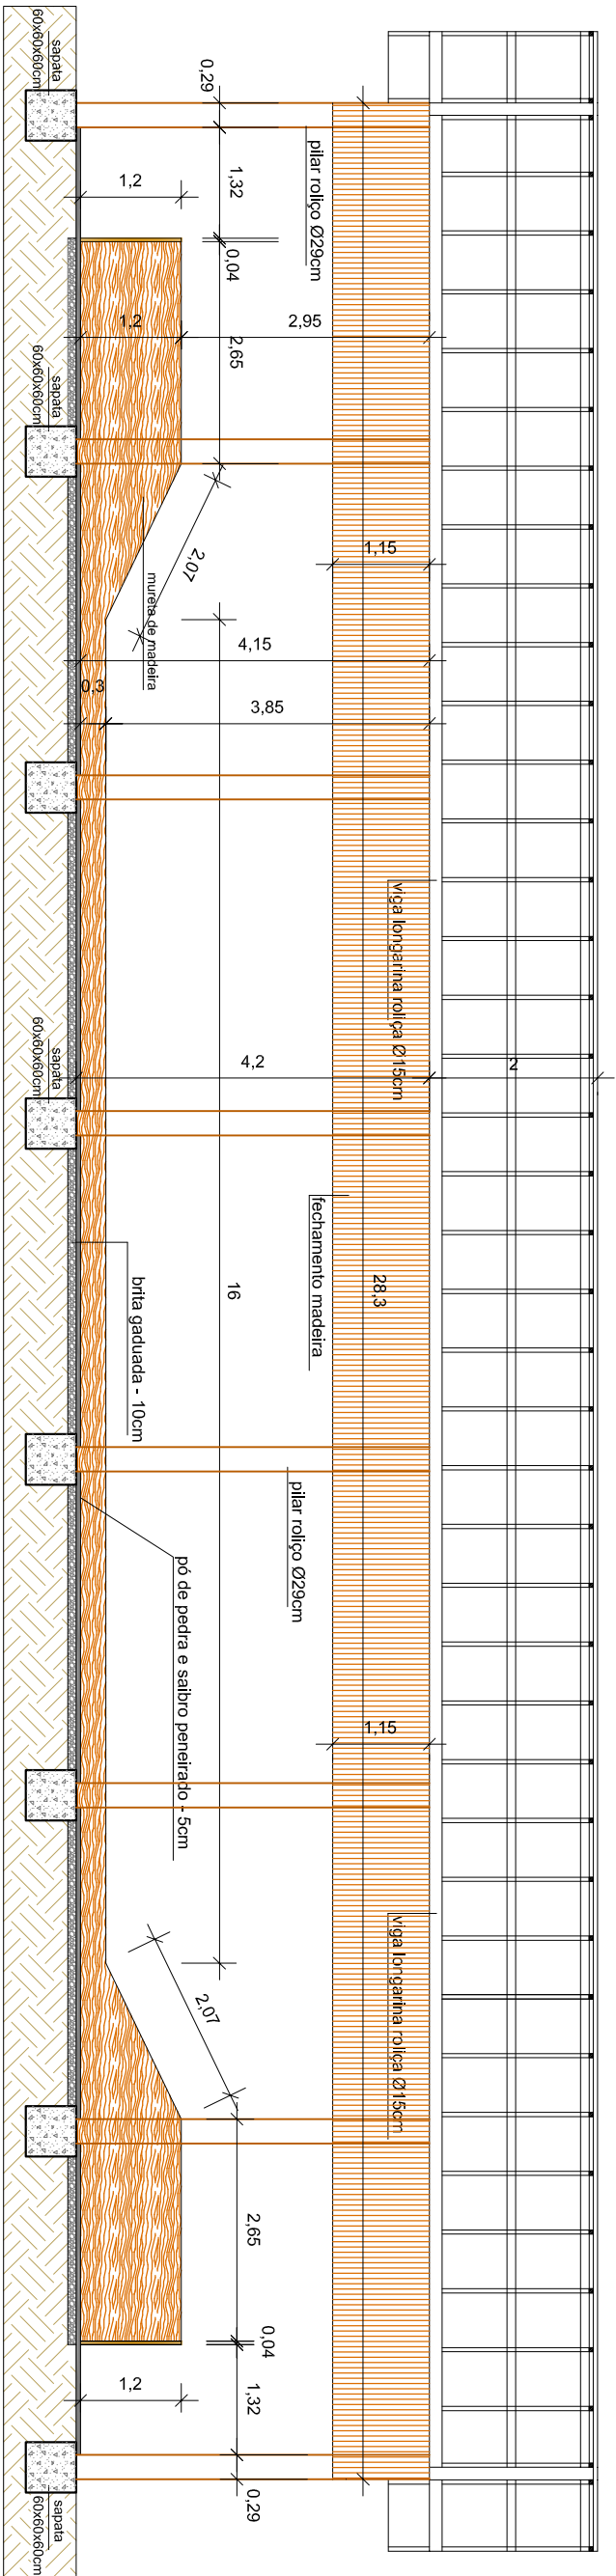

CORTE B B

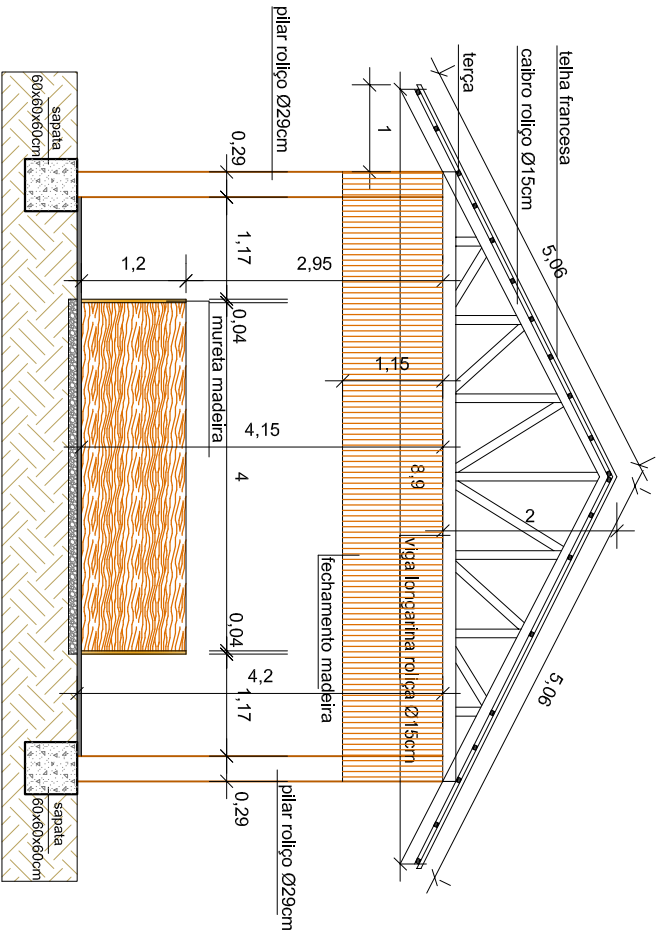

CORTE A A

Proprietário	Data		Responsável Projeto:
	AGO 2026		
	Escala		
MUNICÍPIO DE PAVERAMA CNPJ: 91.693.317/0001-06	1 75	Área	
CANCHA DE BOCHA - MADEIRA ROLIÇA	196,00m²		
Estrada EGP 21 Localidade Santa Manoela - Município Paverama/RS		Prancha	
PROJETO ARQUITETÔNICO CORTE AA - CORTE BB	03		
Eng. Civil Eldon Alberto Reckziegel Crea/RS 048.490			